

ΕΦΗΜΕΡΙΣ ΤΗΣ ΚΥΒΕΡΝΗΣΕΩΣ
ΤΗΣ ΕΛΛΗΝΙΚΗΣ ΔΗΜΟΚΡΑΤΙΑΣ

ΑΘΗΝΑ 12 ΙΟΥΝΙΟΥ 1987	ΤΕΥΧΟΣ ΤΕΤΑΡΤΟ	ΑΡΙΘΜΟΣ ΦΥΛΛΟΥ 533

ΠΕΡΙΕΧΟΜΕΝΑ

ΑΠΑΛΛΟΤΡΙΩΣΕΙΣ
ΑΠΟΦΑΣΕΙΣ

Αναγκαστική απαλλοτρίωση έκτασης στην περιοχή του Νομού Αργολίδας για την επέκταση του Γενικού Νοσοκομείου Άργους. 1

Μερική ανάκληση της αναγκαστικής απαλλοτρίωσης που κηρύχθηκε με την Π. 1919/546/2.4.86 (ΦΕΚ 355/2.4.86 τ. Δ') κοινή υπουργική απόφαση. 2

Μερική ανάκληση της απαλλοτρίωσης που κηρύχθηκε με τη Δ. 6247/4390/14.8.64 (ΦΕΚ 127/29.8.64 τ. Δ') κοινή υπουργική απόφαση. 3

Μερική ανάκληση της απαλλοτρίωσης που κηρύχθηκε με τη Δ. 5828/4038/4.7.63 (ΦΕΚ 107/17.7.63 τ. Δ') κοινή Υπουργική απόφαση. 4

Αναγκαστική απαλλοτρίωση έκτασης στην περιοχή της Κοινότητας Αγίου Γερμανού του Νομού Φλώρινας για τις ανάγκες κατασκευής του ΥΗΕ Αγίου Γερμανού. 5

Ολική ανάκληση της απαλλοτριώσεως, που κηρύχθηκε με την αριθμ. Β2 2017/3.12.86 (ΦΕΚ 1244/31.12.86 τ. Δ') απόφαση του Υπουργού Περιβάλλοντος, Χωροταξίας και Δημ. Έργων για την κατασκευή δεξαμενής Ύδρευσης στην Οινόη Αττικής. 6

Καθορισμός των ορίων του αιγιαλού και δημιουργία ζώνης παραλίας στη θέση ΑΓΝΗ ΓΙΜΑΡΙΟΥ προ ιδιοκτησίας Κοινότητας Γιμαρίου. 7

ΠΟΛΕΟΔΟΜΙΑ
ΑΠΟΦΑΣΕΙΣ

Χαρακτηρισμός ως διατηρητέου του κτηρίου που βρίσκεται επί των οδών Βιτσέντζου Κορνάρου και Πατριάρχου Μεταξάκη στη Σητεία της νήσου Κρήτης, φερόμενο ως ιδιοκτησία Σόλωνα Λογγάκη και καθορισμός ειδικών όρων και περιορισμών δόμησης. 8

Χαρακτηρισμός ως διατηρητέου του κτηρίου που βρίσκεται επί της οδού Λόντου αρ. 40 στην Πάτρα, φερόμενο ως ιδιοκτησία Γεωργίου Μπερδέ και καθορισμός ειδικών όρων και περιορισμών δόμησης. 9

Έγκριση τοπικού ρυμοτομικού σχεδίου στην εκτός σχεδίου περιοχή του Δήμου Κερκυραίων (Ν. Κερκύρας) για τον καθορισμό χώρου ανέγερσης κτηρίων κοινωνικής πρόνοιας και χώρου ανέγερσης πολιτιστικών εγκαταστάσεων και κτηρίων κοινωνικής πρόνοιας καθώς και καθορισμός των όρων και περιορισμών δόμησης αυτών. 10

ΑΠΑΛΛΟΤΡΙΩΣΕΙΣ

ΑΠΟΦΑΣΕΙΣ

Αριθ. Υ. 358/935 (1)

Αναγκαστική απαλλοτρίωση έκτασης στην περιοχή του Νομού Αργολίδας για την επέκταση του Γενικού Νοσοκομείου Άργους.

**ΟΙ ΥΠΟΥΡΓΟΙ
ΟΙΚΟΝΟΜΙΚΩΝ ΚΑΙ ΥΓΕΙΑΣ,
ΠΡΟΝΟΙΑΣ & ΚΟΙΝΩΝΙΚΩΝ ΑΣΦΑΛΙΣΕΩΝ**

Έχοντας υπόψη:

1. Τις διατάξεις του Ν. Δ/τος 797/1971 «περί αναγκαστικών απαλλοτριώσεων», σε συνδυασμό με τις διατάξεις του Β. Δ/τος 139/1971 «περί της αρμοδιότητος των Νομαρχών προς κήρυξιν αναγκαστικών τινων απαλλοτριώσεων».

2. Τις διατάξεις του από 2.11.1935 Αναγκαστικού Νόμου (ΦΕΚ 525/5.11.1935 τ. Α) «περί αναγκαστικής απαλλοτριώσεως ακινήτων προς ίδρυσιν Δημοσίων Δημοτικών και Αγαθοεργών εν γένει θεραπευτηρίων πάσης φύσεως ως και καταστημάτων προληπτικής ιατρικής ή προς επέκτασιν του χώρου των ήδη λειτουργούντων τοιούτων», αποφασίζουμε:

Κηρύσσουμε την αναγκαστική απαλλοτρίωση, για λόγους δημόσιας ωφέλειας και ειδικότερα για την επέκταση του Γενικού Νοσοκομείου Άργους, έκτασης συνολικού εμβαδού 7041,13μ^2 που βρίσκεται στη θέση Ξηριάς του Δήμου Άργους και φαίνεται με αριθμούς ιδιοκτησιών 1, 2, 3, 4, 5, 6, 7, 8 και 9 στο κτηματολογικό διάγραμμα (φύλλα 3) και στον αντίστοιχο κτηματολογικό πίνακα, που έχουν συνταχθεί από το Διπλωματούχο Αγρ. και Τοπογράφο Μηχανικό Γιώργο Ιωάνν. Μουτάφη και έχουν θεωρηθεί από το Διευθυντή Τεχνικών Υπηρεσιών Νομού Αρκαδίας Γεώργιο Μακρή στις 11.12.86.

Στην έκταση που απαλλοτριώνεται προβάλλουν δικαιώματα κυριότητας οι 1) Μπόμπος Ηλίας του Αγγελή, 2) Μιχαλόπουλος Ιωάννης του Δημητρίου κ.λπ.

Η απαλλοτρίωση κηρύσσεται υπέρ του Γενικού Νοσοκομείου Άργους και με δαπάνη του.

Η απόφαση αυτή να δημοσιευθεί στην Εφημερίδα της Κυβερνήσεως.

Αθήνα, 3 Ιουνίου 1987

ΟΙ ΥΠΟΥΡΓΟΙ

ΟΙΚΟΝΟΜΙΚΩΝ	ΥΓΕΙΑΣ, ΠΡΟΝΟΙΑΣ & ΚΟΙΝ. ΑΣΦΑΛΙΣΕΩΝ
Δ. ΤΣΟΒΟΛΑΣ	**Γ. - Α. ΜΑΓΚΑΚΗΣ**

Αριθ. Π. 2860/792/Ν. 16110 (2)

Μερική ανάκληση της αναγκαστικής απαλλοτρίωσης που κηρύχθηκε με την Π. 1919/546/2.4.86 (ΦΕΚ 355/2.4.86 τ. Δ') κοινή υπουργική απόφαση.

ΟΙ ΥΠΟΥΡΓΟΙ ΟΙΚΟΝΟΜΙΚΩΝ ΚΑΙ ΕΘΝΙΚΗΣ ΠΑΙΔΕΙΑΣ ΚΑΙ ΘΡΗΣΚΕΥΜΑΤΩΝ

Έχοντας υπόψη:

1. Τις διατάξεις της παρ. Ι του άρθρου 12 του Ν.Δ. 797/1971 «περί αναγκαστικών απαλλοτριώσεων».

2. Την Π. 1919/546/2.4.86 (ΦΕΚ 355/2.4.86 τ. Β') κοινή υπουργική απόφαση, σχετικά με την κήρυξη αναγκαστικής απαλλοτρίωσης έκτασης για την ανέγερση διδακτηρίου του 3ου Δημοτικού Σχολείου Καματερού Αττικής.

3. Την Η/1022/16.2.1987 (ΦΕΚ 84/1987 τ. Β') απόφαση του Πρωθυπουργού και του Υπουργού Εθνικής Παιδείας και Θρησκευμάτων, σχετικά με τις αρμοδιότητες του Υφυπουργού Εθνικής Παιδείας και Θρησκευμάτων, αποφασίζουμε:

Ανακαλούμε μερικά την αναγκαστική απαλλοτρίωση που κηρύχθηκε με την Π. 1919/546/2.4.86 (ΦΕΚ 355/2.4.86 τ. Δ') κοινή υπουργική απόφαση, για την ανέγερση διδακτηρίου του 3ου Δημοτικού Σχολείου Καματερού Αττικής, ως προς έκταση $1990M^2$, που απεικονίζεται με τα γράμματα Β Γ Δ Μ Λ Κ Β στο με κλίμακα 1:200 και αριθ. 660/4.4.1985 κτηματολογικό διάγραμμα - πίνακα της Τοπ. Μηχανικού Μαμά Αμέρισσας το οποίο έχει θεωρηθεί για τη Δ/νση Γηπέδων του ΟΣΚ από τον Τοπ. Μηχανικό Γεώργιο Μορφόπουλο γιατί η έκταση αυτή δε χρειάζεται για το σκοπό που απαλλοτριώθηκε.

Η απόφαση αυτή να δημοσιευθεί στην Εφημερίδα της Κυβερνήσεως.

Αθήνα, 2 Ιουνίου 1987

ΟΙ ΥΠΟΥΡΓΟΙ

ΟΙΚΟΝΟΜΙΚΩΝ — **Δ. ΤΣΟΒΟΛΑΣ**

ΥΦ/ΓΟΣ ΕΘΝ. ΠΑΙΔΕΙΑΣ & ΘΡ/ΤΩΝ — **ΓΙΑΝ. ΚΩΝΣΤΑΝΤΙΝΙΔΗΣ**

Αριθ. Π. 3359/928/Ν. 6639 (3)

Μερική ανάκληση της απαλλοτρίωσης που κηρύχθηκε με τη Δ. 6247/4390/14.8.64 (ΦΕΚ 127/29.8.64 τ. Δ) κοινή υπουργική απόφαση.

ΟΙ ΥΠΟΥΡΓΟΙ ΟΙΚΟΝΟΜΙΚΩΝ ΚΑΙ ΠΕΡΙΒΑΛΛΟΝΤΟΣ, ΧΩΡΟΤΑΞΙΑΣ & ΔΗΜ. ΕΡΓΩΝ

Έχοντας υπόψη:

1. Τις διατάξεις του άρθρου 2α του κωδικοποιημένου Α.Ν. 1731/1939 «περί αναγκαστικών απαλλοτριώσεων».

2. Τη Δ. 6247/4390/14.8.64 (ΦΕΚ 127/29.8.64 τ. Δ') κοινή υπουργική απόφαση, με την οποία κηρύχθηκε αναγκαστική απαλλοτρίωση για την κατασκευή της εθνικής οδού Ηρακλείου - Αγίου Νικολάου χ.θ. 28+750- 38+750.

3. Το 8653208/3.4.87 αντίγραφο διπλοτύπου είσπραξης του Δημόσιου Ταμείου Β' Ηρακλείου, από τα οποία προκύπτει ότι η αποζημίωση που καθορίστηκε με την Π. 294/86/Ν. 6639/26.2.87 απόφαση του Υπουργού Οικονομικών επιστράφηκε στο Δημόσιο εμπρόθεσμα, αποφασίζουμε:

Ανακαλούμε μερικά την αναγκαστική απαλλοτρίωση που κηρύχθηκε με τη Δ. 6247/4390/14.8.64 (ΦΕΚ 127/29.8.64 τ. Δ) κοινή υπουργική απόφαση και συγκεκριμένα ως προς έκταση $27M^2$ που φαίνεται με αριθμό ιδιοκτησίας 244 και κλίμακα 1:1000 στο ακριβές φωτοαντίγραφο αποσπάσματος κτηματολογικού διαγράμματος της εθνικής οδού Ηρακλείου- Αγίου Νικολάου και στον αντίστοιχο από 23.7.86 κτηματολογικό πίνακα του Εργοδηγού ΔΕ Νικ. Ψυλλάκη που έχει θεωρήσει στις 23.7.86 ο Διευθυντής της 3ης ΔΕΚΕ Κυριάκος Μαρινέλης, γιατί η έκταση αυτή δεν πρόκειται να χρησιμοποιηθεί για το σκοπό που απαλλοτριώθηκε.

Η απόφαση αυτή να δημοσιευθεί στην Εφημερίδα της Κυβερνήσεως.

Αθήνα, 3 Ιουνίου 1987

ΟΙ ΥΠΟΥΡΓΟΙ

ΟΙΚΟΝΟΜΙΚΩΝ — **Δ. ΤΣΟΒΟΛΑΣ**

ΠΕΡΙΒ/ΝΤΟΣ, ΧΩΡ/ΞΙΑΣ & ΔΗΜ. ΕΡΓΩΝ — **Ε. ΚΟΥΛΟΥΜΠΗΣ**

Αριθ. Π. 3072/840 Ν. 6015 (4)

Μερική ανάκληση της απαλλοτρίωσης που κηρύχθηκε με τη Δ.5828/4038/4.7.63 (ΦΕΚ 107/17.7.63 τ. Δ') κοινή Υπουργική απόφαση.

ΟΙ ΥΠΟΥΡΓΟΙ ΟΙΚΟΝΟΜΙΚΩΝ ΚΑΙ ΠΕΡΙΒΑΛΛΟΝΤΟΣ, ΧΩΡΟΤΑΞΙΑΣ & ΔΗΜ. ΕΡΓΩΝ

Έχοντας υπόψη:

1. Τις διατάξεις του άρθρου 2α του κωδικοποιημένου Α.Ν. 1731/1939 «περί αναγκαστικών απαλλοτριώσεων».

2. Τη Δ. 5828/4038/4.7.63 (ΦΕΚ 107/17.7.63 τ. Δ) κοινή Υπουργική απόφαση, με την οποία κηρύχθηκε αναγκαστική απαλλοτρίωση για τη δημιουργία λατομείου στην περιοχή κάτω Δομοκού προς συντήρηση της Εθνικής οδού Λαμίας- Λαρίσης.

3. Το 7135703/3.3.87 αντίγραφο διπλοτύπου είσπραξης του Δημόσιου Ταμείου Δομοκού από το οποίο προκύπτει ότι η αποζημίωση που καθορίστηκε με την Π. 8017/2348/23.1.87, απόφαση του Υπουργού Οικονομικών επιστράφηκε στο Δημόσιο εμπρόθεσμα, αποφασίζουμε:

Ανακαλούμε μερικά την αναγκαστική απαλλοτρίωση που κηρύχθηκε με τη Δ. 5828/4038/4.7.63 (ΦΕΚ 107/1963 τ. Δ) κοινή υπουργική απόφαση και συγκεκριμένα ως προς έκταση $4470μ^2$ του 3 ακινήτου που φαίνεται με στοιχεία Α- Α- Δ- Ε- Α στο από 10.5.1963 κτηματολογικό διάγραμμα του μηχανικού Αν. Αναστασόπουλου και στον από 21.2.1983 κτηματολογικό πίνακα, γιατί η έκταση αυτή δεν πρόκειται να χρησιμοποιηθεί για το σκοπό που απαλλοτριώθηκε.

Η απόφαση αυτή να δημοσιευθεί στην Εφημερίδα της Κυβερνήσεως.

Αθήνα, 29 Μαΐου 1987

ΟΙ ΥΠΟΥΡΓΟΙ

ΟΙΚΟΝΟΜΙΚΩΝ — **Δ. ΤΣΟΒΟΛΑΣ**

ΠΕΡΙΒ/ΝΤΟΣ, ΧΩΡ/ΞΙΑΣ & ΔΗΜ. ΕΡΓΩΝ — **Ε. ΚΟΥΛΟΥΜΠΗΣ**

Αριθ. Β630/272 Κηρ. Φλώρινας (5)

Αναγκαστική απαλλοτρίωση έκτασης στην περιοχή της Κοινότητας Αγίου Γερμανού του Νομού Φλώρινας για τις ανάγκες κατασκευής του ΥΗΕ Αγίου Γερμανού.

ΟΙ ΥΠΟΥΡΓΟΙ ΟΙΚΟΝΟΜΙΚΩΝ ΚΑΙ ΒΙΟΜΗΧΑΝΙΑΣ ΕΝΕΡΓΕΙΑΣ & ΤΕΧΝΟΛΟΓΙΑΣ

Έχοντας υπόψη:

1. Τις διατάξεις του Ν. Δ/τος 797/1971 «περί αναγκαστικών απαλλοτριώσεων» σε συνδυασμό με τις διατάξεις του ΒΔ139/1971 «Περί της αρμοδιότητος των Νομαρχών προς κήρυξιν αναγκαστικών τινων απαλλοτριώσεων».

2. Τις διατάξεις της παρ. 2 του άρθρου 4 του Νόμου 1468/1950 «περί ιδρύσεως Δημοσίας Επιχειρήσεως Ηλεκτρισμού», όπως έχει τροποποιηθεί και συμπληρωθεί μεταγενέστερα με τον Α.Ν. 1672/1951, που κυρώθηκε με το Νόμο 2113/1952.

3. Τις διατάξεις του άρθρου 9 του Α.Ν. 1566/1950 «περί κυρώσεως της μετά του οίκου «EBASCO» συναφθείσης την 20ήν Ιουλίου 1950 συμβάσεως κ.λ.π», όπως έχουν κυρωθεί, τροποποιηθεί και συμπληρωθεί με το Νόμο 1633/1951.

4. Την απόφαση του Διοικητικού Συμβουλίου της Δημόσιας Επιχειρήσεως Ηλεκτρισμού με αριθ. (4) 3 (Συνεδρίασή του με αριθ. 1/7.1.1987), αποφασίζουμε:

Κηρύσσουμε την αναγκαστική απαλλοτρίωση, για λόγους δημόσιας ωφέλειας και ειδικότερα για τις ανάγκες κατασκευής του ΥΗΕ Αγίου Γερμανού, έκτασης συνολικού εμβαδού $66.760μ^2$ με τα συστατικά και παραρτήματά της, που βρίσκεται στην περιοχή της Κοινότητας Αγίου Γερμανού του Νομού Φλώρινας και φαίνεται με τα στοιχεία Α ($46.160μ^2$), Β ($4.080μ^2$) Γ ($2.800μ^2$) και Δ ($13.720μ^2$) στο με κλίμακα 1:2000 και με αριθμό 113-06-1/11.12.1986 διάγραμμα οριζοντιογραφίας (φύλλα 3) της Διεύθυνσης Ανάπτυξης Υδροηλεκτρικών έργων (Τομέας Τοπογραφήσεων και Μελετών Οδοποιίας) της Δημόσιας Επιχείρησης Ηλεκτρισμού που θεωρήθηκαν στις 5.2.1987 από το Διευθυντή του Υπουργείου Βιομηχανίας, Ενέργειας και Τεχνολογίας Γ. Πολυχρέτη.

Η απαλλοτρίωση κηρύσσεται σύμφωνα με τις διατάξεις της παρ. 2 του άρθρου 2 του Ν.Δ. 797/1971, επειδή χαρακτηρίζεται ως κατεπείγουσα λόγω της σημασίας που έχει το έργο για την οικονομική ανάπτυξη της χώρας, χωρίς να τηρηθούν οι λοιποί όροι ή προϋποθέσεις.

Ορίζουμε προθεσμία σύνταξης του κτηματολογικού διαγράμματος και του αντίστοιχου κτηματολογικού πίνακα έξι (6) μηνών από τη δημοσίευση της απόφασης αυτής.

Η απαλλοτρίωση κηρύσσεται υπέρ της Δημόσιας Επιχειρήσεως Ηλεκτρισμού και με δαπάνη της.

Η απόφαση αυτή να δημοσιευτεί στην Εφημερίδα της Κυβερνήσεως.

Αθήνα, 27 Μαΐου 1987

ΟΙ ΥΠΟΥΡΓΟΙ

ΟΙΚΟΝΟΜΙΚΩΝ — ΒΙΟΜ/ΝΙΑΣ, ΕΝΕΡΓΕΙΑΣ & ΤΕΧΝ/ΓΙΑΣ

Δ. ΤΣΟΒΟΛΑΣ — **Α. ΠΕΠΟΝΗΣ**

Αριθ. Β2. 809/οικ. φ. ΕΥΔΑΠ (6)

Ολική ανάκληση της απαλλοτριώσεως, που κηρύχθηκε με την αριθμ. Β2 2017/3.12.86 ΦΕΚ 1244/31.12.86 τ. Δ) απόφαση του Υπουργού Περιβάλλοντος, Χωροταξίας και Δημ.Έργων για την κατασκευή δεξαμενής Ύδρευσης στην Οινόη Αττικής.

Ο ΥΠΟΥΡΓΟΣ
ΠΕΡΙΒΑΛΛΟΝΤΟΣ, ΧΩΡΟΤΑΞΙΑΣ & ΔΗΜ. ΕΡΓΩΝ

Έχοντας υπόψη:

1. Τις διατάξεις των παραγράφων 1 και 4 του άρθρου 12 του Ν. Δ/τος 797/1971 «περί αναγκαστικών απαλλοτριώσεων».

2. Την, βάσει των διατάξεων του άρθρου 28 του Νόμου 1068/80 «περί συστάσεως της ΕΥΔΑΠ», απόφαση του Υπουργού Περ/ντος, Χωρ/ξίας και Δημ.Έργων αριθμ. Β2. 2017/3.12.86 (ΦΕΚ 1244/31.12.86 τ.Δ') περί αναγκαστικής απαλλοτριώσεως εκτάσεως συνολικού εμβαδού 260 τ.μ. στην Οινόη Αττικής για την κατασκευή δεξαμενής Ύδρευσης.

3. Την απόφαση του Διοικητικού Συμβουλίου της ΕΥΔΑΠ αριθμ. 4667/9.2.87 (Συνεδρίασή της 323η) περί εγκρίσεως της ολικής ανάκλησης της αριθμ. Β2. 2017/3.12.86 πράξης απαλ/σης, αποφασίζουμε:

Ανακαλούμε την απόφασή μας αριθ. Β2. 2017/3.12.86 (ΦΕΚ 1244/31.12.86 τ.Δ) περί αναγκαστικής απαλ/σης ακινήτου στην περιοχή Οινόης Αττικής για την κατασκευή δεξαμενής Ύδρευσης, ως προς ολόκληρη την έκτασή του συνολικού εμβαδού 240 τ.μ., που σημειώνεται με κόκκινη γραμμή στο με κλίμακα 1:500 τοπογραφικό διάγραμμα και στον επ' αυτού κτηματολογικό πίνακα (αριθ. σχεδίου ΑΔ 45) που έχει συνταχθεί από την Υπηρεσία Τοπογραφήσεων και Κτηματολογίου της ΕΥΔΑΠ και θεωρήθηκε δεόντως από το Δ/ντή της Δ/νσης ΒΥ4 Αθαν. Τσαρμακλή.

Η πιο πάνω απαλ/ση ανακαλείται λόγω τροποποιήσεως της μελέτης και τοποθετήσεως της δεξαμενής σε άλλη θέση, όπως αναφέρεται στο αριθμ. 30283/3.3.87 έγγραφο της ΕΥΔΑΠ.

Η απόφαση αυτή να δημοσιευθεί στην Εφημερίδα της Κυβερνήσεως.

Αθήνα, 3 Ιουνίου 1987

Ο ΥΠΟΥΡΓΟΣ

ΕΥΑΓΓ. ΚΟΥΛΟΥΜΠΗΣ

Αριθ. ΟΕ/9530 (7)

Καθορισμός των ορίων του αιγιαλού και δημιουργία ζώνης παραλίας στη θέση ΑΓΝΗ ΓΙΜΑΡΙΟΥ προ ιδιοκτησίας Κοινότητας Γιμαρίου.

Ο ΝΟΜΑΡΧΗΣ ΚΕΡΚΥΡΑΣ

Έχοντας υπόψη:

1. Τις διατάξεις των άρθρων 1 μέχρι και 7 του Α.Ν. 2344/1940 «περί αιγιαλού και παραλίας», όπως τροποποιήθηκαν και συμπληρώθηκαν με τις διατάξεις: α) του άρθρου 13 του Ν. 1078/1980 και β) του άρθρου 23 του Ν. 1337/1983.

2. Τις διατάξεις της παραγράφου 9 του άρθρου 1 του Κεφαλαίου Β της 0.208/181/26.4.1982 (ΦΕΚ 214/26.4.1982 τεύχος Β') κοινής απόφασης των Υπουργών Προεδρίας Κυβερνήσεως και Οικονομικών «Αναμόρφωση Συλλογικών Οργάνων Γνωμοδοτικής και Αποφασιστικής αρμοδιότητας του Υπουργείου Οικονομικών».

3. Την από 24.3.87 έκθεση της Επιτροπής καθορισμού των ορίων του αιγιαλού και παραλίας και θέσεων αμμοληψίας», που καθόρισε τα όρια του αιγιαλού και της παραλίας στην περιοχή «ΑΓΝΗ» ΓΙΜΑΡΙΟΥ και το από 24.3.1987 με κλίμακα 1:500 τοπογραφικό διάγραμμα του ΚΩΣΤΑ ΛΕΣΣΗ μηχανικού, που θεωρήθηκε την 24.3.1987 από τη Διεύθυνση Τεχνικών Υπηρεσιών της Νομαρχίας Κέρκυρας και συνοδεύει την έκθεση της προαναφερόμενης Επιτροπής.

4. Τη σύμφωνη γνώμη του Γενικού Επιτελείου Ναυτικού, που διατυπώθηκε στο με αριθ. 187.2/580/11.12.86 έγγραφό του.

5. Τις διατάξεις του άρθρου 1 της παραγράφου 1 του Ν. 3200/1955 (ΦΕΚ 97/Α/1955) «περί διοικητικής αποκεντρώσεως» σε συνδυασμό με τις διατάξεις του από 28.6.1955 Β. Δ/τος «περί εξαιρέσεως από της κατά το άρθρο 1 παράγρφ. 1 του Ν. 3200/1955 αρμοδιότητος των Νομαρχών, αντικειμένων τινών αρμοδιότητος του Υπουργού Οικονομικών», του Β.Δ. 704/1970 και του άρθρου 1 παράγραφος 5 του Π.Δ. 71/25.2.1984, σχετικά με τη μεταβίβαση αρμοδιοτήτων του Υπουργού Οικονομικών στους Νομάρχες και στις περιφερειακές Αρχές διανομαρχιακού επιπέδου, αποφασίζουμε:

1. Επικυρώνουμε την από 24.3.1987 έκθεση της Επιτροπής καθορισμού των ορίων του αιγιαλού και παραλίας και θέσεων αμμοληψίας, καθώς και το από 24.3.1987 τοπογραφικό διάγραμμα, που τη συνοδεύει, το οποίο συντάχθηκε από τον ΚΩΣΤΑ ΛΕΣΣΗ μηχανικό, με κλίμακα 1:500 και θεωρήθηκε την 24.3.1987 από τη Διεύθυνση Τεχνικών Υπηρεσιών της Νομαρχίας Κέρκυρας, επί του οποίου η πιο πάνω Επιτροπή, με κόκκινη γραμμή καθόρισε τα όρια του αιγιαλού, στη θέση ΑΓΝΗ ΓΙΜΑΡΙΟΥ προ ιδιοκτησίας Κοινότητας ΓΙΜΑΡΙΟΥ, και με κίτρινη γραμμή τα όρια της παραλίας στην ίδια θέση.

2. Η παρούσα απόφαση, μαζί με την έκθεση και το διάγραμμα, που προαναφέραμε, να δημοσιευθούν στην Εφημερίδα της Κυβερνήσεως σύμφωνα με τις διατάξεις του άρθρου 13 του Ν. 1078/1983.

Κέρκυρα, 4 Ιουνίου 1987

Ο Νομάρχης

ΜΑΝΟΣ ΚΟΚΚΙΝΟΣ

ΕΚΘΕΣΙΣ

Καθορισμού το πρώτον οριογραμμών αιγιαλού και παραλίας εις θέσιν ΑΓΝΗ περιοχής Κοινότητος ΓΥΜΑΡΙΟΥ Ν. Κερκύρας προ ιδιοκτησίας Κοιν. ΓΥΜΑΡΙΟΥ.

Εν Κερκύρα σήμερον την 24.3.87 η κατά Νόμον αρμοδία Επιτροπή καθορισμού των ορίων αιγιαλού και παραλίας, αποτελουμένη εκ των:

1) Γεράσιμου Τζέντζερη Οικον/κού Εφόρου Κερκύρας.

2) Παπαϊωάννου Τριαντ. Λιμενάρχου Κερκύρας.

3) Ειρήνης Αρβανιτάκη Πρ/νο Τ.Ε.Ε. Δ/νσεως ΤΥΝΚ συνελθούσα εν τω καταστήματι της Οικον. Εφορίας Κερκύρας και λαβούσα υπ' όψιν:

α) Την από 5.7.1985 υποβληθείσαν αίτησιν της Κοινότητος Γυμαρίου «περί καθορισμού οριογραμμών αιγιαλού και παραλίας εις θέσιν «ΑΓΝΗ» περιοχής Κοινότητος Γυμαρίου.

β) Το υποβληθέν τοπογραφικόν διάγραμμα υπό κλίμακα 1:500 της ανωτέρω περιοχής συνταχθέν υπό του Τεχ/γου Μηχ/κού Τοπογράφου ΚΩΣΤΑ ΛΕΣΣΗ.

γ) Τας διατάξεις του Α.Ν. 2344/40 «περί αιγιαλού και παραλίας» ως αύται συνεπληρώθησαν και ετροποποιήθησαν μεταγενεστέρως.

δ) Τα εκ της διενεργηθείσης την 5.8.1985 αυτοψίας προκύψαντα στοιχεία, αποφασίζει:

Καθορίζει επί του ως άνω (β) τοπογραφικού διαγράμματος:

Ι) Δια συνεχούς ερυθράς γραμμής το όριον του αιγιαλού.

ΙΙ) Δια συνεχούς κιτρίνης γραμμής το όριον της παραλίας. Αναλυτικώς:

Ι) Ως οριογραμμή αιγιαλού ορίζεται η πολυγωνική των κορυφών 1, 2, 3, 4, 5, 6, 7, 8, 9, 10, 11, 12, 13, 14, 15, 16, 17, αίτινες εξασφαλίζονται εκ σταθερών σημείων ως κατωτέρω:

Η κορυφή 1 από πάσαλο μπετόν 30,80μ και 30,50μ αντίστοιχα.

Η κορυφή 2 από πάσαλο μπετόν 59,50 και 20,50μ αντίστοιχα.

Η κορυφή 3 από πάσαλο μπετόν 70,00μ και 18,00μ αντίστοιχα.

Η κορυφή 4 από πάσαλο μπετόν 92,00μ και 39,00μ αντίστοιχα.

Η κορυφή 5 από πάσαλο μπετόν 48,50μ και 53,00μ αντίστοιχα.

Η κορυφή 6 από πάσαλο μπετόν 32,50μ και 88,00μ αντίστοιχα.

Η κορυφή 7 από πάσαλο μπετόν 28,50μ και 56,00μ αντίστοιχα.

Η κορυφή 8 από πάσαλο μπετόν 63,00μ και 20,50μ αντίστοιχα.

Η κορυφή 9 από πάσαλο μπετόν 72,00μ και 18.00μ αντίστοιχα.

Η κορυφή 10 από πάσαλο μπετόν 54,00μ και από γωνία κτίσματος 42,00μ.

Η κορυφή 11 από γωνία κτίσματος 6,00μ και 12,00μ αντίστοιχα.

Η κορυφή 12 από γωνία κτίσματος 37,00μ και 9,00μ αντίστοιχα.

Η κορυφή 13 από γωνία κτίσματος 9,50μ και 13,90μ αντίστοιχα.

Η κορυφή 14 από γωνία κτίσματος 15,00μ και 20,00μ αντίστοιχα.

Η κορυφή 15 από γωνία κτίσματος 50,00μ και 57,00μ αντίστοιχα.

Η κορυφή 16 από γωνία κτίσματος 7,80μ και 9,10μ αντίστοιχα.


Η κορυφή 17 από γωνία κτίσματος 28,80μ και 21,60μ αντίστοιχα.

II) Ως οριογραμμή παραλίας ορίζεται η πολυγωνική των κορυφών 1', 2', 3', 4', 5', 6', 7', 8', 9', 10', 11', 12', 13', 14', 15', 16', 17'.

Η οριογραμμή της παραλίας τοποθετείται σε δέκα μέτρ (10μ) πιο πάνω από την οριογραμμή του αιγιαλού (καθορίζεται ζώνη παραλίας επειδή δεν εξυπηρετούνται οι σκοποί του άρθρου 7 παραγρ. 1 του Α.Ν. 2344/40).

Δεν εξαιρούνται της λωρίδος του αιγιαλού και της παραλίας τα εν αυτή περιλαμβανόμενα κτίσματα συμφώνως με το Ν. Υπ. Οικονομικών 505/253 Πολ 69/30.3.84.

Η Επιτροπή
ΓΕΡΑΣΙΜΟΣ ΤΖΕΝΤΖΕΡΗΣ
ΤΡΙΑΝΤ. ΠΑΠΑΪΩΑΝΝΟΥ
ΕΙΡΗΝΗ ΑΡΒΑΝΙΤΑΚΗ

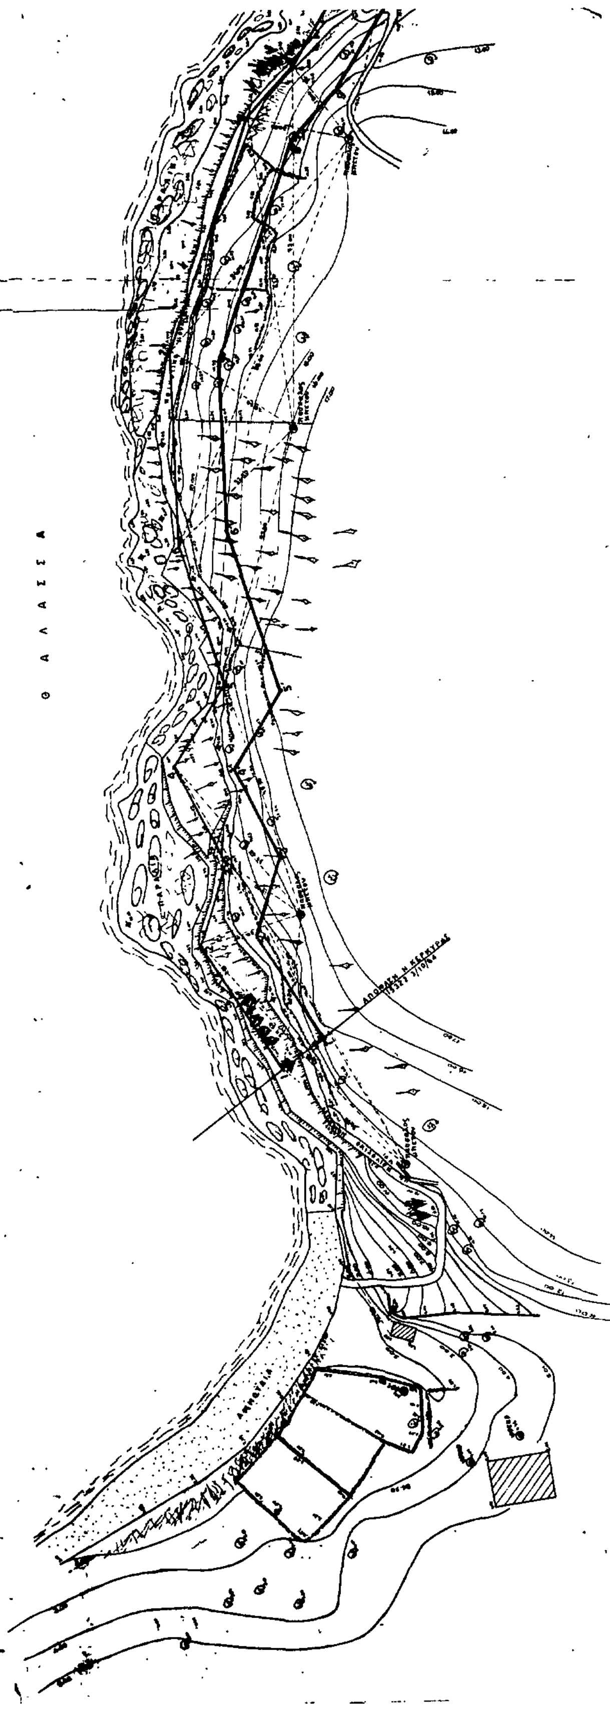



ΤΟΠΟΓΡΑΦΙΚΟ ΔΙΑΓΡΑΜΜΑ
ΚΑΘΟΡΙΣΜΟΥ ΟΡΙΩΝ (το πρώτο) ΑΙΓΙΑΛΟΥ κ' ΠΑΡΑΛΙΑΣ

ΠΕΡΙΟΧΗ ΑΓΝΗ ΚΟΙΝΟΤΗΤΟΣ ΓΥΜΑΡΙΟΥ
ΕΠΑΡΧΙΑ ΚΕΡΚΥΡΑΣ
ΑΡΜΟΔΙΑ ΟΙΚ ΕΦΟΡΙΑ ΚΕΡΚΥΡΑΣ
ΝΟΜΑΡΧΙΑ ΚΕΡΚΥΡΑΣ
ΚΛ 1:500

ΕΝΔΙΑΦΕΡΟΜΕΝΟΣ ΚΟΙΝ. ΓΥΜΑΡΙΟΥ
Τριγωνομετρική εξάρτησις ανεξάρτητο
Υψομετρική αφετηρία μέση στάθμη της θαλάσσης
Κέντρο φύλλο χάρτου ——
φ= —— λ= ——

Μέθοδος αποτυπώσεως ΤΑΧΥΜΕΤΡΙΑ
Χρονολογία Αποτυπώσεως Δεκέμβρης 1984

Ο ΣΥΝΤΑΞΑΣ

ΕΘΕΩΡΗΘΗ
Κέρκυρα 23-9-86
Δ/ντης της Δ ΤΥΝ ΚΕΡΚΥΡΑΣ

Ηλέγχθη επί τόπου δια την ακρίβεια της αποτυπώσεως
Κέρκυρα 5-8-8[illegible]
Ο Μηχανικός της ΔΤΥΝ ΚΕΡΚΥΡΑΣ
ΚΕΡΚΥΡΑ

ΝΙΚΟΣ Π. ΒΕΛΙΑΝΙΤΗΣ
ΠΟΛΙΤΙΚΟΣ ΜΗΧΑΝΙΚΟΣ

ΥΠΟΜΝΗΜΑ ΕΠΙΤΡΟΠΗΣ

1 Το παρόν τοπογραφικό διάγραμμα συνοδεύει την από 24-3-87 έκθεση της επιτροπής καθορισμού των ορίων του αιγιαλού (άρθρο 74 του ΠΔ 834/77

2 —— Κόκκινη (1 2 3 4 5 6 7 8 9 10 11 12 13 14 15 16 17) οριογραμμή αιγιαλού
—— Κίτρινη (1' 2' 3' 4' 5' 6' 7' 8' 9' 10' 11' 12' 13' 14' 15' 16' 17') οριογραμμή παραλίας

3 Αι κορυφαί των οριογραμμών εξασφαλίζονται ως σημειούται εις το διάγραμμα

4 Δεν εξαιρούνται της ζώνης του αιγιαλού και της παραλίας τα εν αυτή περιλαμβανόμενα κτίσματα

Ο Πρόεδρος

Τα Μέλη

ΕΙΡΗΝΗ ΑΡΒΑΝΙΤΑΚΗ

ΑΠΟΣΠΑΣΜΑ ΧΑΡΤΟΥ ΝΟΜΟΥ ΚΕΡΚΥΡΑΣ
ΚΛ 1:50000

ΣΤΕΝΟΝ

Θ Α Λ Α Σ Σ Α

ΠΟΛΕΟΔΟΜΙΑ

ΑΠΟΦΑΣΕΙΣ

Αριθ. ΟΙΚ. 33687/2334 (8)

Χαρακτηρισμός ως διατηρητέου του κτηρίου που βρίσκεται επί των οδών Βιτσέντζου Κορνάρου και Πατριάρχου Μεταξάκη στη Σητεία της νήσου Κρήτης, φερόμενο ως ιδιοκτησία Σόλωνα Λογγάκη και καθορισμός ειδικών όρων και περιορισμών δόμησης.

Ο ΥΠΟΥΡΓΟΣ
ΠΕΡΙΒΑΛΛΟΝΤΟΣ, ΧΩΡΟΤΑΞΙΑΣ & ΔΗΜ. ΕΡΓΩΝ

Έχοντας υπόψη:

1. Τις διατάξεις του Ν. 1577/1985 (ΦΕΚ 210/Α) και ειδικότερα τα άρθρα 3 και 4 (παρ. 2).

2. Την υπ' αριθ. 75724/1151/30.12.1983 κοινή απόφαση των Υπουργών Προεδρίας Κυβερνήσεως και Χωροταξίας, Οικισμού και Περιβάλλοντος (ΦΕΚ 767/Β) και ειδικότερα το άρθρο 5, όπως τροποποιήθηκε με την υπ' αριθ. 28112/356/17.4.1985 όμοια απόφαση (ΦΕΚ 205/Β/85).

3. Την από 13.3.1987 αιτιολογική έκθεση και την από 12.5.1987 εισήγηση της Δ/νσης Παραδοσιακών Οικισμών και Περιβάλλοντος (Γ7).

4. Την από 26.4.1987 απάντηση του Σόλωνα Λογγάκη, αποφασίζουμε:

1. Χαρακτηρίζεται ως διατηρητέο το κτήριο που βρίσκεται επί των οδών Βιτσέντζου Κορνάρου και Πατριάρχου Μεταξάκη στη Σητεία της νήσου Κρήτης, φερόμενο ως ιδιοκτησία Σόλωνα Λογγάκη, όπως φαίνεται σημειωμένο με διαγράμμιση στο σχετικό πρωτότυπο τοπογραφικό διάγραμμα σε κλίμακα 1:200 που θεωρήθηκε από τον Προϊστάμενο της Δ/νσης Πολεοδομικών Εφαρμογών με την υπ' αρ. 33687/1987 πράξη του και που συνοπτικό του αντίτυπο δημοσιεύεται με την παρούσα απόφαση.

2. Στο χαρακτηριζόμενο ως διατηρητέο κτήριο απαγορεύεται κάθε αφαίρεση, αλλοίωση ή καταστροφή των επιμέρους αρχιτεκτονικών και διακοσμητικών στοιχείων του.

3. Επιτρέπεται η επισκευή, ο εκσυγχρονισμός των εγκαταστάσεων, η ενίσχυση του φέροντα οργανισμού, η εσωτερική διαρρύθμιση καθώς και επεμβάσεις για λόγους λειτουργικούς του διατηρητέου κτηρίου εφόσον δεν αλλοιώνετι ο αρχιτεκτονικός χαρακτήρας του.

4. Δεν επιτρέπεται η τοποθέτηση φωτεινών ή μη επιγραφών και διαφημίσεων σε οποιαδήποτε θέση του κτηρίου. Επιτρέπεται μόνο η τοποθέτηση επιγραφών περιορισμένων διαστάσεων που πληροφορούν για τυχόν χρήση του κτηρίου.

5. Για οποιαδήποτε επέμβαση στο εξωτερικό ή εσωτερικό του διατηρητέου κτηρίου καθώς και για την τοποθέτηση επιγραφών απαιτείται η έγκριση της Επιτροπής Πολεοδομικού και Αρχιτεκτονικού Ελέγχου (ΕΠΑΕ).

6. Η ισχύς της παρούσας απόφασης αρχίζει από τη δημοσίευσή της στην Εφημερίδα της Κυβερνήσεως.


Η απόφαση αυτή να δημοσιευθεί στην Εφημερίδα της Κυβερνήσεως.

Αθήνα, 26 Μαΐου 1987


Ο ΥΠΟΥΡΓΟΣ

ΕΥΑΓΓΕΛΟΣ ΚΟΥΛΟΥΜΠΗΣ

ΣΗΤΕΙΑ ΚΡΗΤΗΣ
κλιμ. 1:200

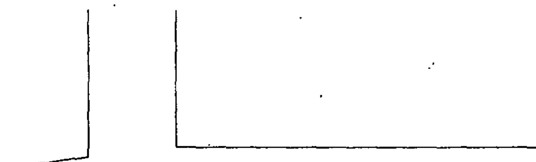

ΟΔΟΣ ΒΙΤΣΕΝΤΖΟΥ ΚΟΡΝΑΡΟΥ πλ. 8.60

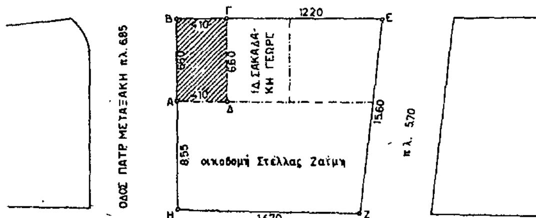


ΟΔΟΣ ΕΛΕΥΘΕΡΙΟΥ ΒΕΝΙΖΕΛΟΥ πλ. 900

πεζοδρόμιο

θάλασσα

ΔΙΑΤΗΡΗΤΕΟ ΚΤΙΡΙΟ ΜΕ ΤΑ ΣΤΟΙΧΕΙΑ ΑΒΓΔΑ
ΚΛ. 1:200

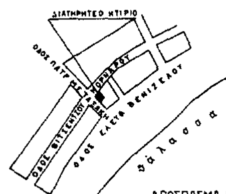

Γ 33687/87
Χαρακτηρισμός ως διατηρητέου του κτηρίου που βρίσκεται επί των οδών Βιτσέντζου Κορνάρου & Πατριάρχου Μεταξάκη στην Σητεία της νήσου Κρήτης, φερόμενο ως ιδιοκτησία Σόλωνα Λογγάκη & καθορισμός ειδικών όρων & περιορισμών δόμησης. — 26 Μαΐου 1987
Η Δ/ντης Γ4

ΑΠΟΣΠΑΣΜΑ ΡΥΜΟΤΟΜΙΚΟΥ ΣΧΕΔΙΟΥ
ΣΗΤΕΙΑΣ ΚΛ. 1:2000

ΔΙΑΤΗΡΗΤΕΟ ΚΤΙΡΙΟ ΣΤΗΝ ΟΔΟ ΒΙΤΣΕΝΤΖΟΥ ΚΟΡΝΑΡΟΥ ΚΑΙ ΠΑΤΡ. ΜΕΤΑΞΑΚΗ ΣΤΗ ΣΗΤΕΙΑ ΝΟΜΟΥ ΛΑΣΗΘΙΟΥ ΚΡΗΤΗΣ—ΙΔΙΟΚΤΗΤΗΣ κ. ΣΟΛΩΝ ΛΟΓΓΑΚΗΣ

Αριθ. ΟΙΚ. 33613/2228 (9)

Χαρακτηρισμός ως διατηρητέου του κτηρίου που βρίσκεται επί της οδού Λόντου αρ. 40 στην Πάτρα, φερόμενο ως ιδιοκτησία Γεωργίου Μπερδέ και καθορισμός ειδικών όρων και περιορισμών δόμησης.

Ο ΥΠΟΥΡΓΟΣ ΠΕΡΙΒΑΛΛΟΝΤΟΣ, ΧΩΡΟΤΑΞΙΑΣ & ΔΗΜ. ΕΡΓΩΝ

Έχοντας υπόψη:

1. Τις διατάξεις του Ν. 1577/1985 (ΦΕΚ 210/Α) και ειδικότερα τα άρθρα 3 και 4 (παρ. 2).

2. Την υπ' αριθ. 75724/1151/30.12.1983 κοινή απόφαση των Υπουργών Προεδρίας Κυβερνήσεως και Χωροταξίας, Οικισμού και Περιβάλλοντος (ΦΕΚ 767/Β) και ειδικότερα το άρθρο 5, όπως τροποποιήθηκε με την υπ' αριθ. 28112/356/17.4.1985 όμοια απόφαση (ΦΕΚ 205/Β/85).

3. Την από 5.3.1987 αιτιολογική έκθεση της Δ/νσης Παραδοσιακών Οικισμών και Περιβάλλοντος (Γ7).

4. Την παρέλευση της προθεσμίας που ορίζεται από τις διατάξεις του άρθρου 4 παρ. 2 του Ν. 1577/85 (ΦΕΚ 210/Α) χωρίς να περιέλθουν στην Δ/νση Παραδοσιακών Οικισμών και Περιβάλλοντος (Γ7) τυχόν αντιρρήσεις του Γεωργίου Μπερδέ, αποφασίζουμε:

1. Χαρακτηρίζεται ως διατηρητέο το κτήριο που βρίσκεται στην οδό Λόντου αρ. 40 στην Πάτρα, φερόμενο ως ιδιοκτησία Γεωργίου Μπερδέ, όπως φαίνεται σημειωμένο στο σχετικό πρωτότυπο τοπογραφικό διάγραμμα σε κλίμακα 1:500 που θεωρήθηκε από τον Προϊστάμενο της Δ/νσης Πολεοδομικών Εφαρμογών με την υπ' αρ. 33613/1987 πράξη του και που συνοπτικό του αντίτυπο δημοσιεύεται με την παρούσα απόφαση.

2. Στο χαρακτηριζόμενο ως διατηρητέο κτήριο απαγορεύεται κάθε αφαίρεση, αλλοίωση ή καταστροφή των επιμέρους αρχιτεκτονικών και διακοσμητικών στοιχείων του.

3. Επιτρέπεται η επισκευή, ο εκσυγχρονισμός των εγκαταστάσεων, η ενίσχυση του φέροντα οργανισμού, η εσωτερική διαρρύθμιση καθώς και επεμβάσεις για λόγους λειτουργικούς του διατηρητέου κτηρίου εφόσον δεν αλλοιώνεται ο αρχιτεκτονικός χαρακτήρας του.

4. Δεν επιτρέπεται η τοποθέτηση φωτεινών ή μη επιγραφών και διαφημίσεων σε οποιαδήποτε θέση του κτιρίου. Επιτρέπεται μόνο η τοποθέτηση επιγραφών περιορισμένων διαστάσεων που πληροφορούν για τυχόν χρήση του κτηρίου.

5. Για οποιαδήποτε επέμβαση στο εξωτερικό ή εσωτερικό του διατηρητέου κτηρίου καθώς και για την τοποθέτηση επιγραφών απαιτείται η έγκριση της Επιτροπής Πολεοδομικού και Αρχιτεκτονικού Ελέγχου (ΕΠΑΕ).

6. Η ισχύς της παρούσας απόφασης αρχίζει από τη δημοσίευσή της στην Εφημερίδα της Κυβερνήσεως.

Η απόφαση αυτή να δημοσιευθεί στην Εφημερίδα της Κυβερνήσεως.

Αθήνα, 26 Μαΐου 1987

Ο ΥΠΟΥΡΓΟΣ

ΕΥΑΓΓΕΛΟΣ ΚΟΥΛΟΥΜΠΗΣ

ΟΔΟΣ ΓΕΡΜΑΝΟΥ

05

ΟΔΟΣ ΛΟΝΤΟΥ

ΟΔΟΣ ΗΛΕΙΑΣ

καραβιώτης

γεωργαντόπουλος

λεων. λέγκας

κουτρουβέλας

τσαρατσούρης

05 02 01 04 04


01 02

ΠΛΑΤΕΙΑ

ΟΔΟΣ ΠΑΝΤΟΚΡΑΤΟΡΟΣ

ΚΛΙΜΑΚΑ 1:200



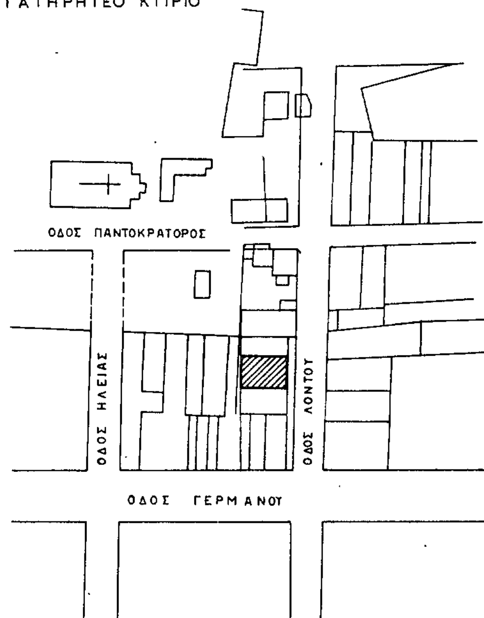

ΠΑΤΡΑ
κλιμ. 1:500

ΥΠΟΥΡΓΕΙΟ

Γ. 33613/87

Χαρακτηρισμός ως διατηρητέου του κτιρίου που βρίσκεται επί της οδού Λόντου αρ. 40 στην Πάτρα, φερόμενο ως ιδιοκτησία Γεωργίου Μπερδέ & καθορισμός ειδικών όρων & περιορισμών δόμησης.

26 Μαΐου 1987

Η

Δ/ντης Γ7

Β. ΓΡΥΛΛΗ

Αριθ. 33712/1644 (10)

Έγκριση τοπικού ρυμοτομικού σχεδίου στην εκτός σχεδίου περιοχή του Δήμου Κερκυραίων (Ν. Κερκύρας) για τον καθορισμό χώρου ανέγερσης κτηρίων κοινωνικής πρόνοιας και χώρου ανέγερσης πολιτιστικών εγκαταστάσεων και κτηρίων κοινωνικής πρόνοιας καθώς και καθορισμός των όρων και περιορισμών δόμησης αυτών.

Ο ΥΠΟΥΡΓΟΣ
ΠΕΡΙΒΑΛΛΟΝΤΟΣ, ΧΩΡΟΤΑΞΙΑΣ & ΔΗΜ. ΕΡΓΩΝ

Έχοντας υπόψη:

1. Τις διατάξεις του Ν. 1337/83 (ΦΕΚ 33/Α) και ειδικότερα το άρθρο 26 όπως αντικαταστάθηκε με την παρ. 13 του άρθρου 8 του Ν. 1512/85 (ΦΕΚ 4/Α).

2. Τις διατάξεις του Ν. 1577/85 (ΦΕΚ 210/Α) και ειδικότερα τα άρθρα 7, 8 (παρ. 1) και 9.

3. Τις διατάξεις του Ν. 1558/85 (ΦΕΚ 137/Α) και ειδικότερα το άρθρο 23 παρ. 1.

4. Τις διατάξεις του Ν. 1647/87 (ΦΕΚ 141/Α) και ειδικότερα το άρθρο 12 παρ. 5.

5. Την υπ' αρ. 107/1987 γνωμοδότηση του Κεντρικού Συμβουλίου Χωροταξίας, Οικισμού και Περιβάλλοντος, αποφασίζουμε:

1) Εγκρίνεται τοπικό ρυμοτομικό σχέδιο στην εκτός σχεδίου περιοχή του Δήμου Κερκυραίων (Ν. Κερκύρας) για τον καθορισμό χώρου ανέγερσης κτηρίων κοινωνικής πρόνοιας (Ι) και χώρου ανέγερσης κτηρίων πολιτιστικών εγκαταστάσεων και κτηρίων κοινωνικής πρόνοιας (ΙΙ), όπως οι παραπάνω χώροι φαίνονται με πράσινη γραμμή στο σχετικό πρωτότυπο διάγραμμα σε κλίμακα 1:1000 που θεωρήθηκε από τον Προϊστάμενο της Δ/νσης Πολεοδομικών Εφαρμογών με την υπ' αρ. 33712/1987 πράξη του και που συνοπτικό του αντίτυπο δημοσιεύεται με την παρούσα απόφαση.

2) Οι όροι και περιορισμοί δόμησης των παραπάνω χώρων καθορίζονται ως εξής:

α. Μέγιστο ποσοστό κάλυψης: εβδομήντα τοις εκατό (70%) της επιφάνειας κάθε χώρου.

β. Συντελεστής δόμησης:

– Για το χώρο Ι εννέα δέκατα (0,9).

– Για το χώρο ΙΙ οχτώ δέκατα (0,8).

γ. Μέγιστο επιτρεπόμενο ύψος των κτηρίων δώδεκα (12) μέτρα.

δ. Υποχρεωτική κατασκευή στέγης.

ε. Απόσταση των ανεγερθησομένων κτηρίων από τις ρυμοτομικές γραμμές πέντε (5) μέτρα τουλάχιστον.

3) Καταργείται το από 20.1.1972 Π. Δ/γμα «περί τροποποιήσεως του ρυμοτομικού σχεδίου Κερκύρας» (ΦΕΚ 22/Δ/72).

4) Η ισχύς της παρούσας απόφασης αρχίζει από τη δημοσίευσή της στην Εφημερίδα της Κυβερνήσεως.

Η απόφαση αυτή να δημοσιευθεί στην Εφημερίδα της Κυβερνήσεως.

Αθήνα, 29 Μαΐου 1987

Ο ΥΠΟΥΡΓΟΣ

ΕΥΑΓΓΕΛΟΣ ΚΟΥΛΟΥΜΠΗΣ

